



LUFT-WASSER-WÄRMEPUMPE MIT MONOBLOCK-WÄRMEPUMPE:
NAH-/FERNWÄRMEROHRE – GEBÄUDE OHNE KELLER

► **EINSATZ: DRÜCKENDES WASSER ///**
IN NOCH ZU ERSTELLENDEN BODENPLATTEN AUS WU-BETON




Systematische Darstellung: Einbau Dichtungseinsatz Curaflex® C40/SRB in Kombination mit Quadro-Sicura® E-BP/SRB


► **LÖSUNG**

Quadro-Sicura® E-BP/SRB mit Curaflex® C40/SRB

- Abdichtung des Nah-/Fernwärmerohrs mit passendem Curaflex® C40/SRB Dichtungseinsatz im Futterrohr
- gas- und wasserdicht
- starrer Rohrbogen für die Einhaltung der Biegeradien und einfacher Leitungseinführung
- erdseitige Verlängerung mit handelsüblichen Rohren (Steckmuffe) möglich

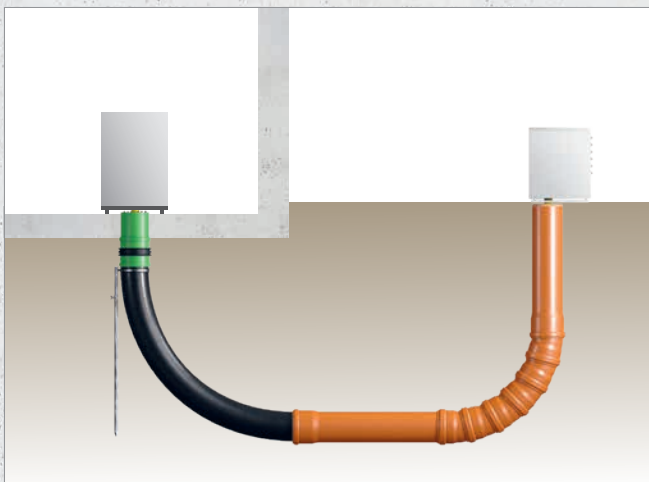

Systematische Darstellung: Einbau Quadro-Sicura® E-BP/SRB

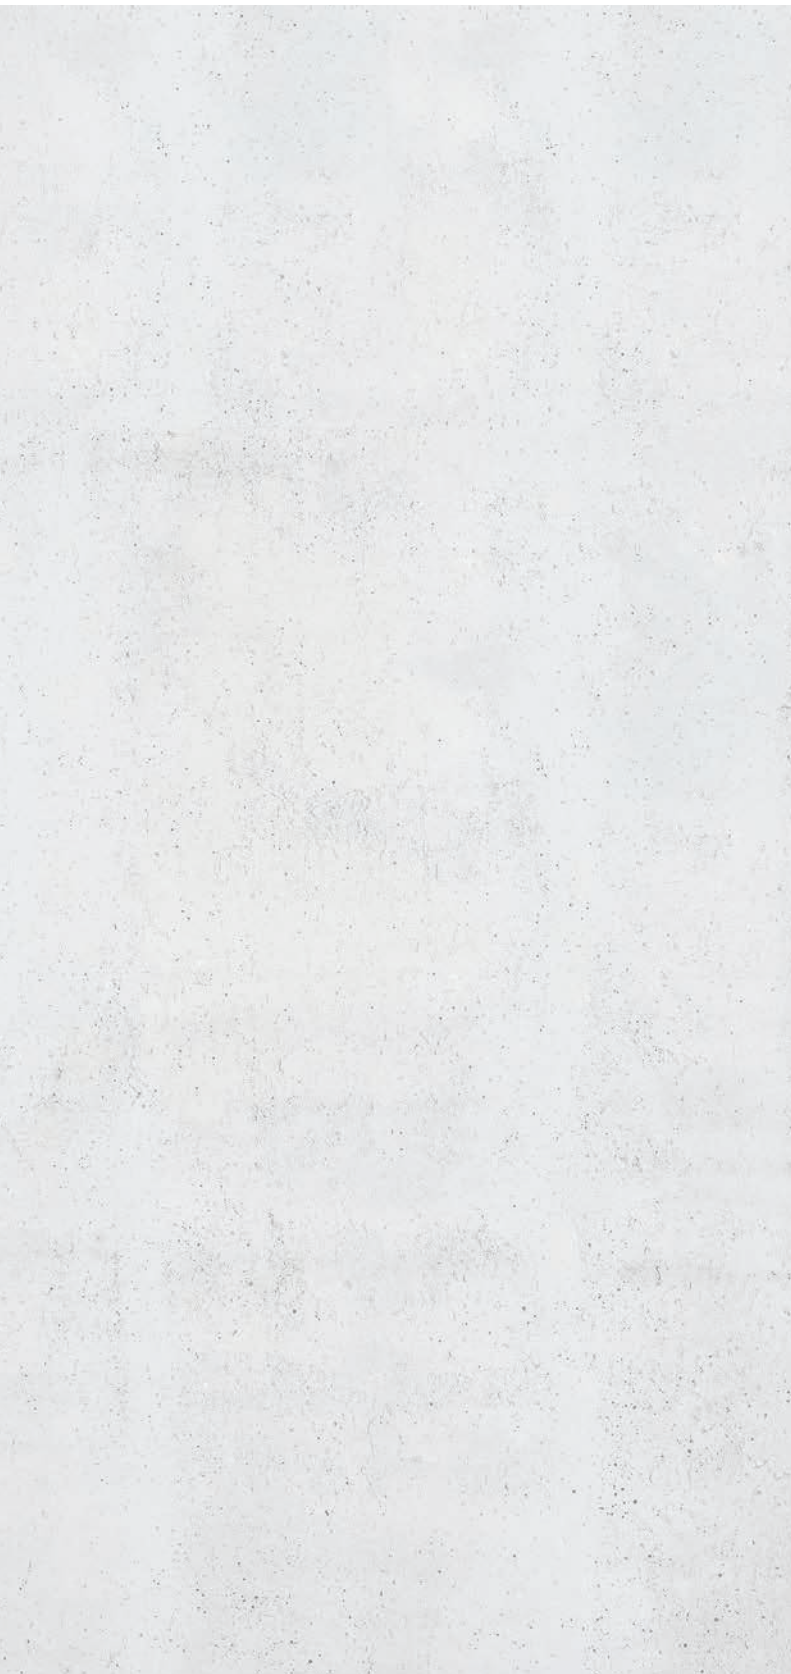

Produkt	Kunststofffutterrohr		Rohr-/ Kabel-ø [mm]	Artikelnummer
	DN	ID [mm]		
Quadro-Secura® E-BP/SRB	200	188	75 - 142	2850 000 200 00
	250	235	141 - 178	2850 000 250 00



Produkt	Kunststofffutterrohr		Rohr-/ Kabel-ø [mm]	Artikelnummer
	DN	ID [mm]		
Curaflex® C 40/SRB	200	188	75 - 80	1034 075 188 00
			88 - 93	1034 090 188 00
			109 - 114	1034 110 188 00
			123 - 128	1034 125 188 00
			138 - 142	1034 140 188 00
	250	235	141 - 146	1034 142 235 00
			158 - 163	1034 160 235 00
			173 - 178	1034 175 235 00

Weitere Abmessungen und Ausführungen auf Anfrage.

Ergänzende Informationen unserer Curaflex® Dichtungssysteme entnehmen Sie bitte den gültigen Produktunterlagen.